


ТРУБА ЦЕНТРАЛЬНАЯ ДЛЯ ПЕРВИЧНЫХ ОТСЛОЙНИКОВ

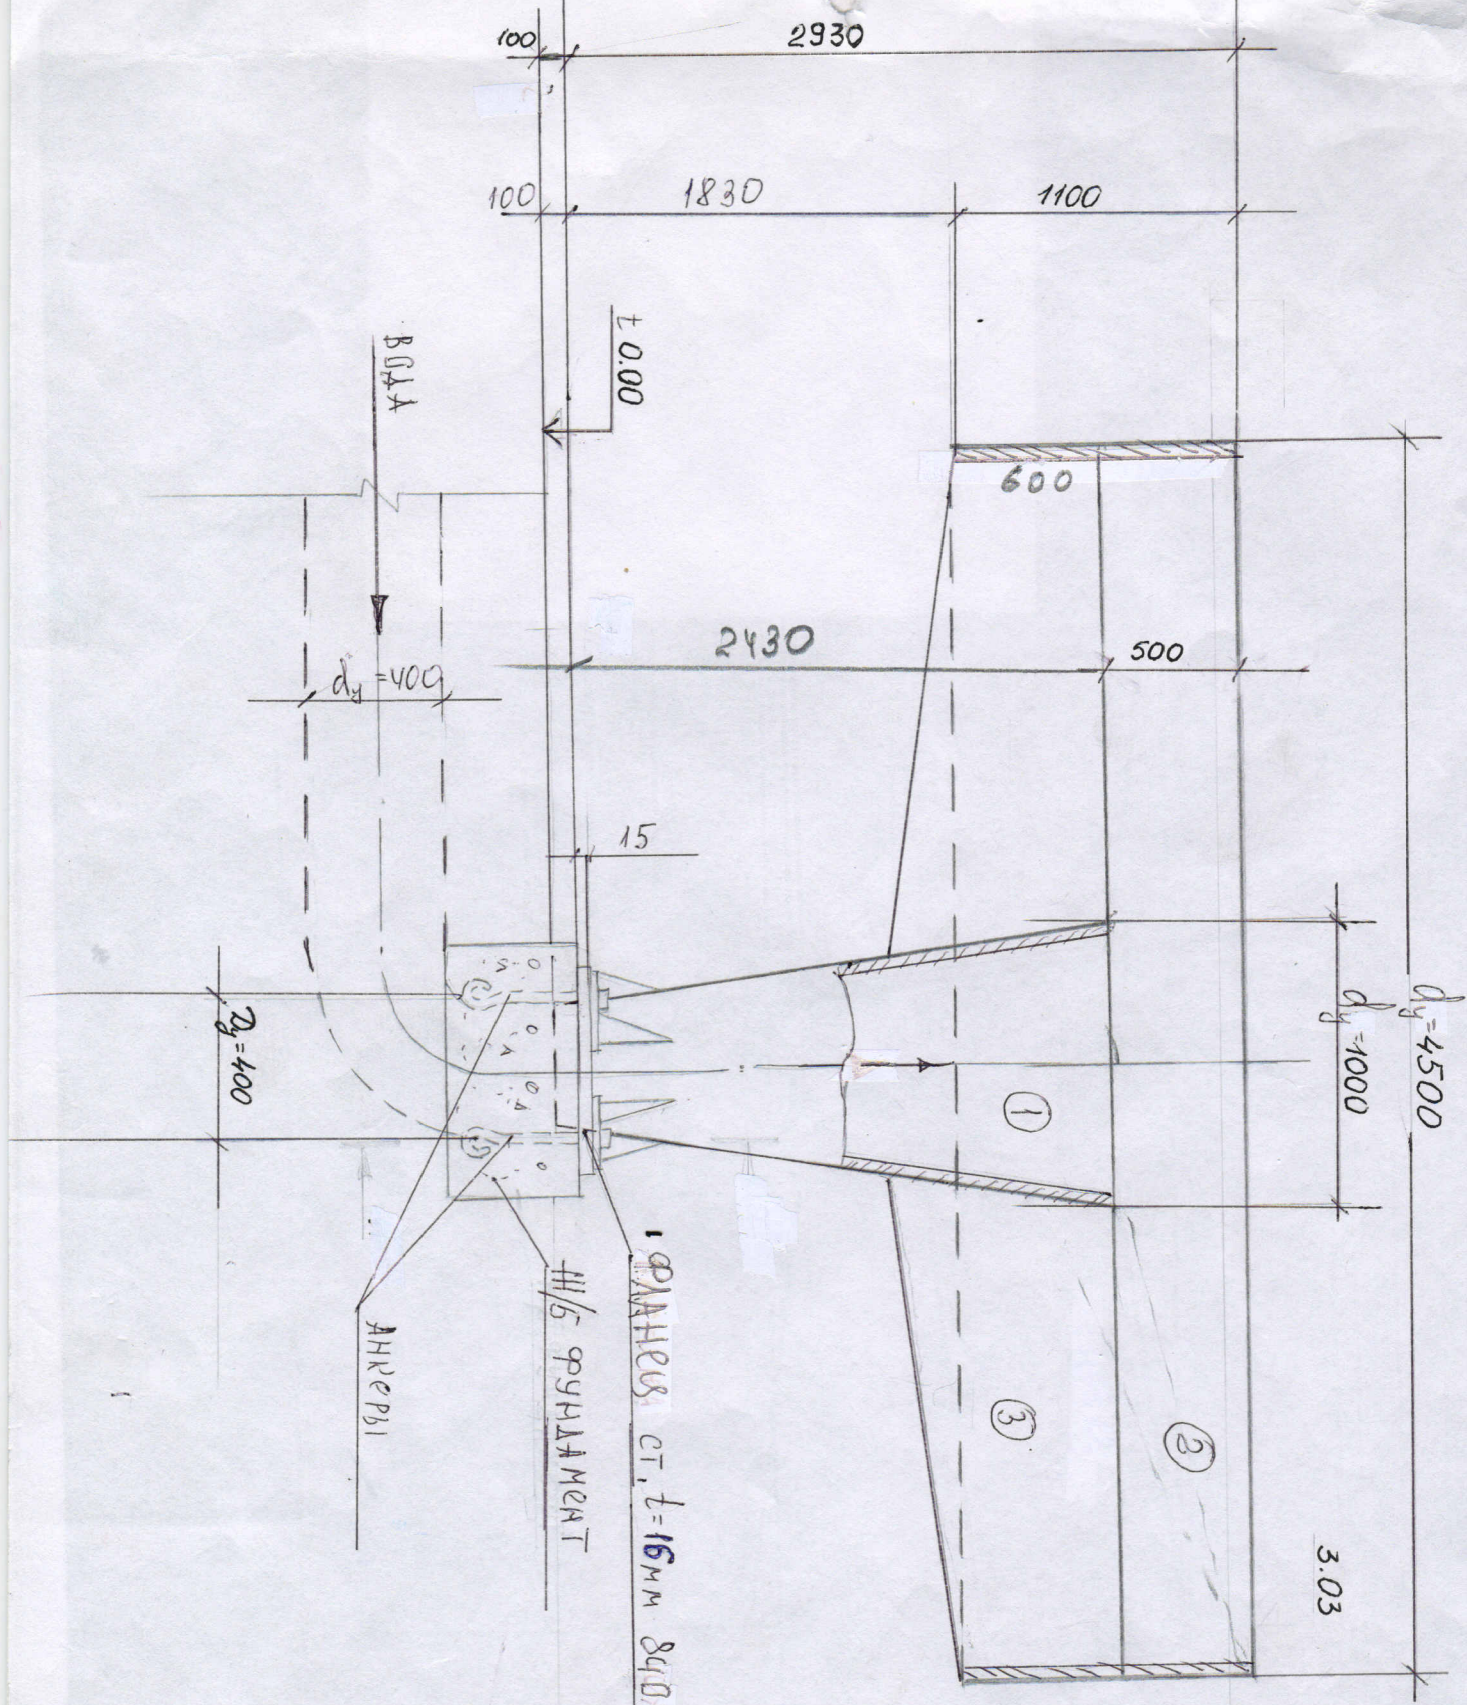

Экспликация

- 1 - ТРУБА ПОДАЮЩАЯ
- 2 - КОЛЬЦО ОТБОЙНОЕ
- 3 - РЕБРО НЕСТРОИТИ
- 4 - ФЛАНЕЦ

1 ФЛАНЕЦ ст.  $t=16$  мм 840x840 (мм) ④ 4 шт.

III/5 ФУНДАМЕНТ

АНКЕРЫ

ВГДА

$d_y = 400$

$d_y = 400$

2930

1830

1100

$L=0.000$

600

2430

500


15

$d_y = 1000$

$d_y = 4500$

3.03



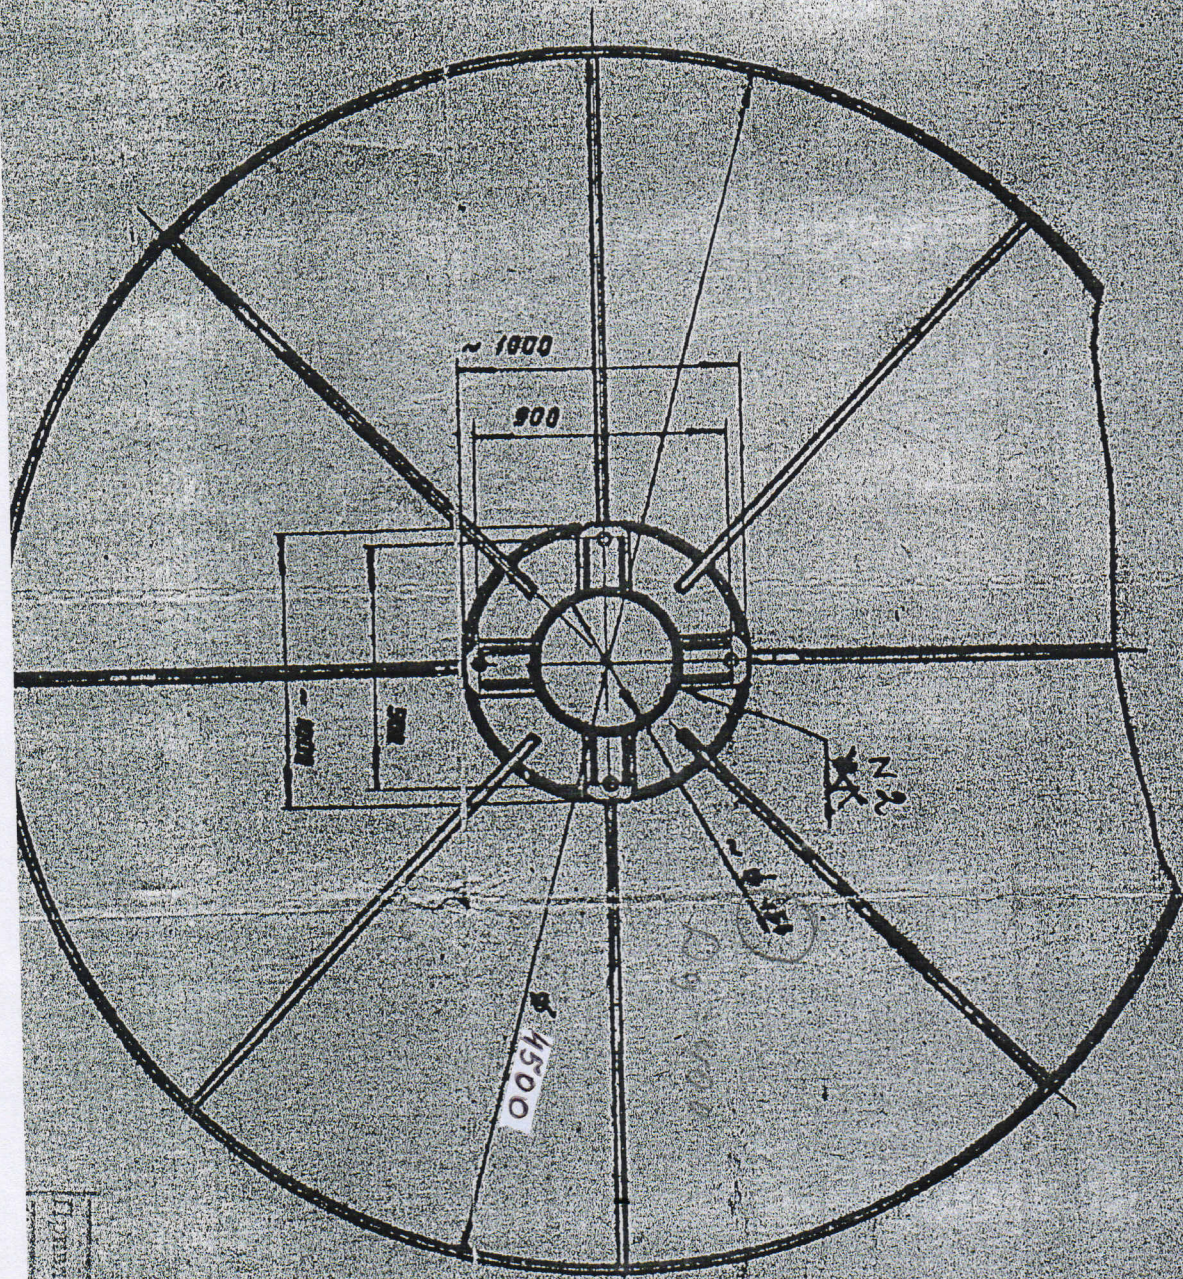

Чертеж 8-П1 0505-23-ТХН

5